


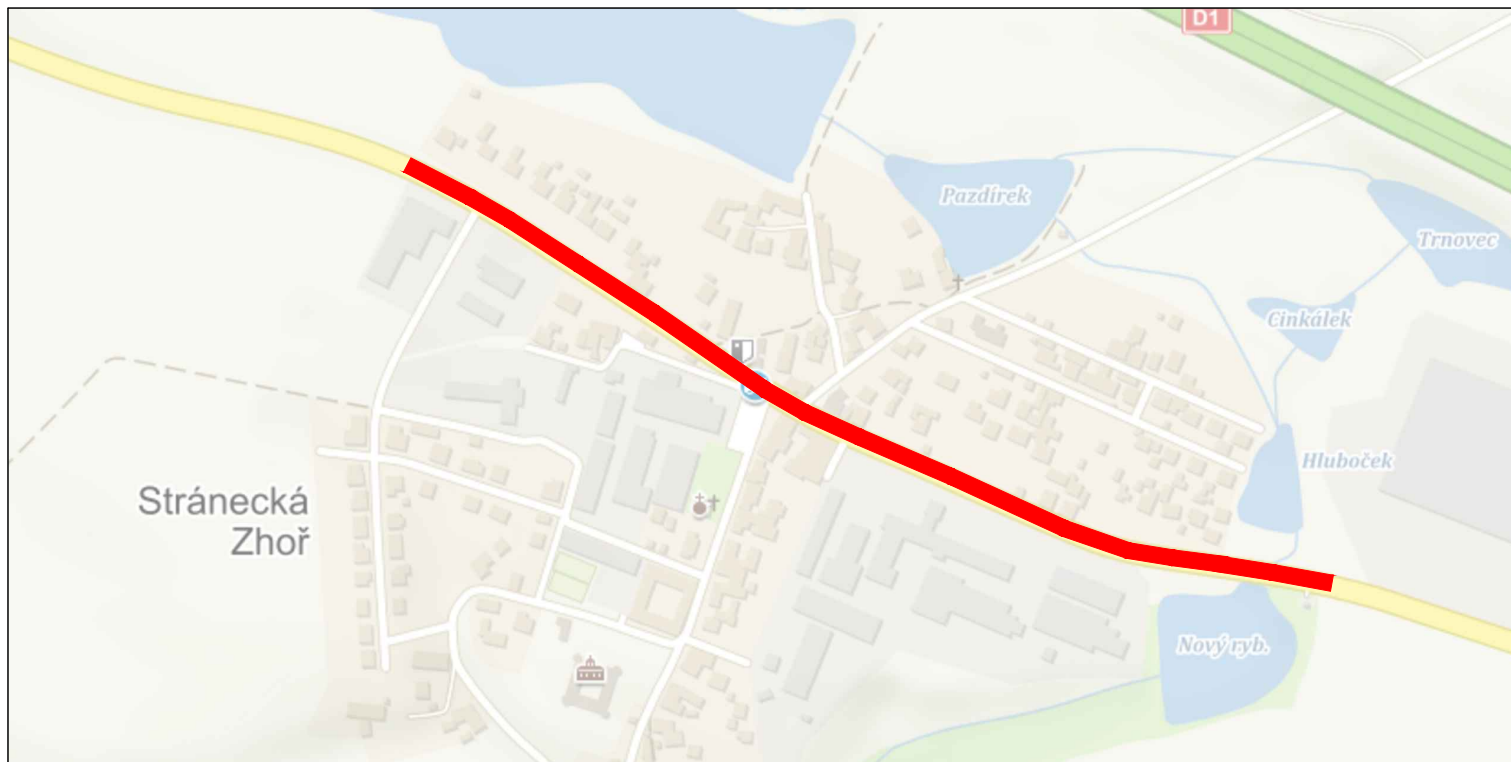

LEGENDA:



NAVRŽENÉ PŘECHODNÉ DZ



OBJÍZDNÁ TRASA



UZAVŘENÝ ÚSEK



OBJÍZDNÁ TRASA PRO VOZIDLA S NÁVRHOVOU RYCHLOSTÍ DO 80 km/h NEBUDE ZNAČENA

VEŠKERÉ TRVALÉ DOPRAVNÍ ZNAČENÍ V ROZPORU S PŘECHODNÝM BUDE PO DOBU STAVBY ZNEPLATNĚNO!

PLATNOST DOKUMENTACE

POLICIE ČESKÉ REPUBLIKY -


v/...../2019

SPDI SOUHLASÍ POUZE S DZ, OBJÍZDNOU TRASOU, ZUK A UZAVÍRKOU PLATNOST VYJÁDŘENÍ 1 ROK v/...../2019

Použité dopravní značení bude v základní velikosti a v reflexním provedení tř.1
K návrhu dopravního značení bylo využito: TP 65 Zásady pro dopravní značení na pozemních komunikacích
TP 66 Zásady pro označování pracovních míst na pozemních komunikacích

VYPRACOVAL:	Ing. František Preisler		 VYZNAČ, s.r.o. Srážná 5113/1, 586 01 Jihlava
KONTROLOVAL:	Richard Peška		
NÁZEV AKCE: II/602 OPRAVA PROPUSTKU A OŽK STRÁNECKÁ ZHOŘ Přechodné dopravní značení - částečná uzavírka			
OBSAH:	Situace dopravně-inženýrských opatření		DATUM: 04/2019
			Arch. č.: 155

etapa 1

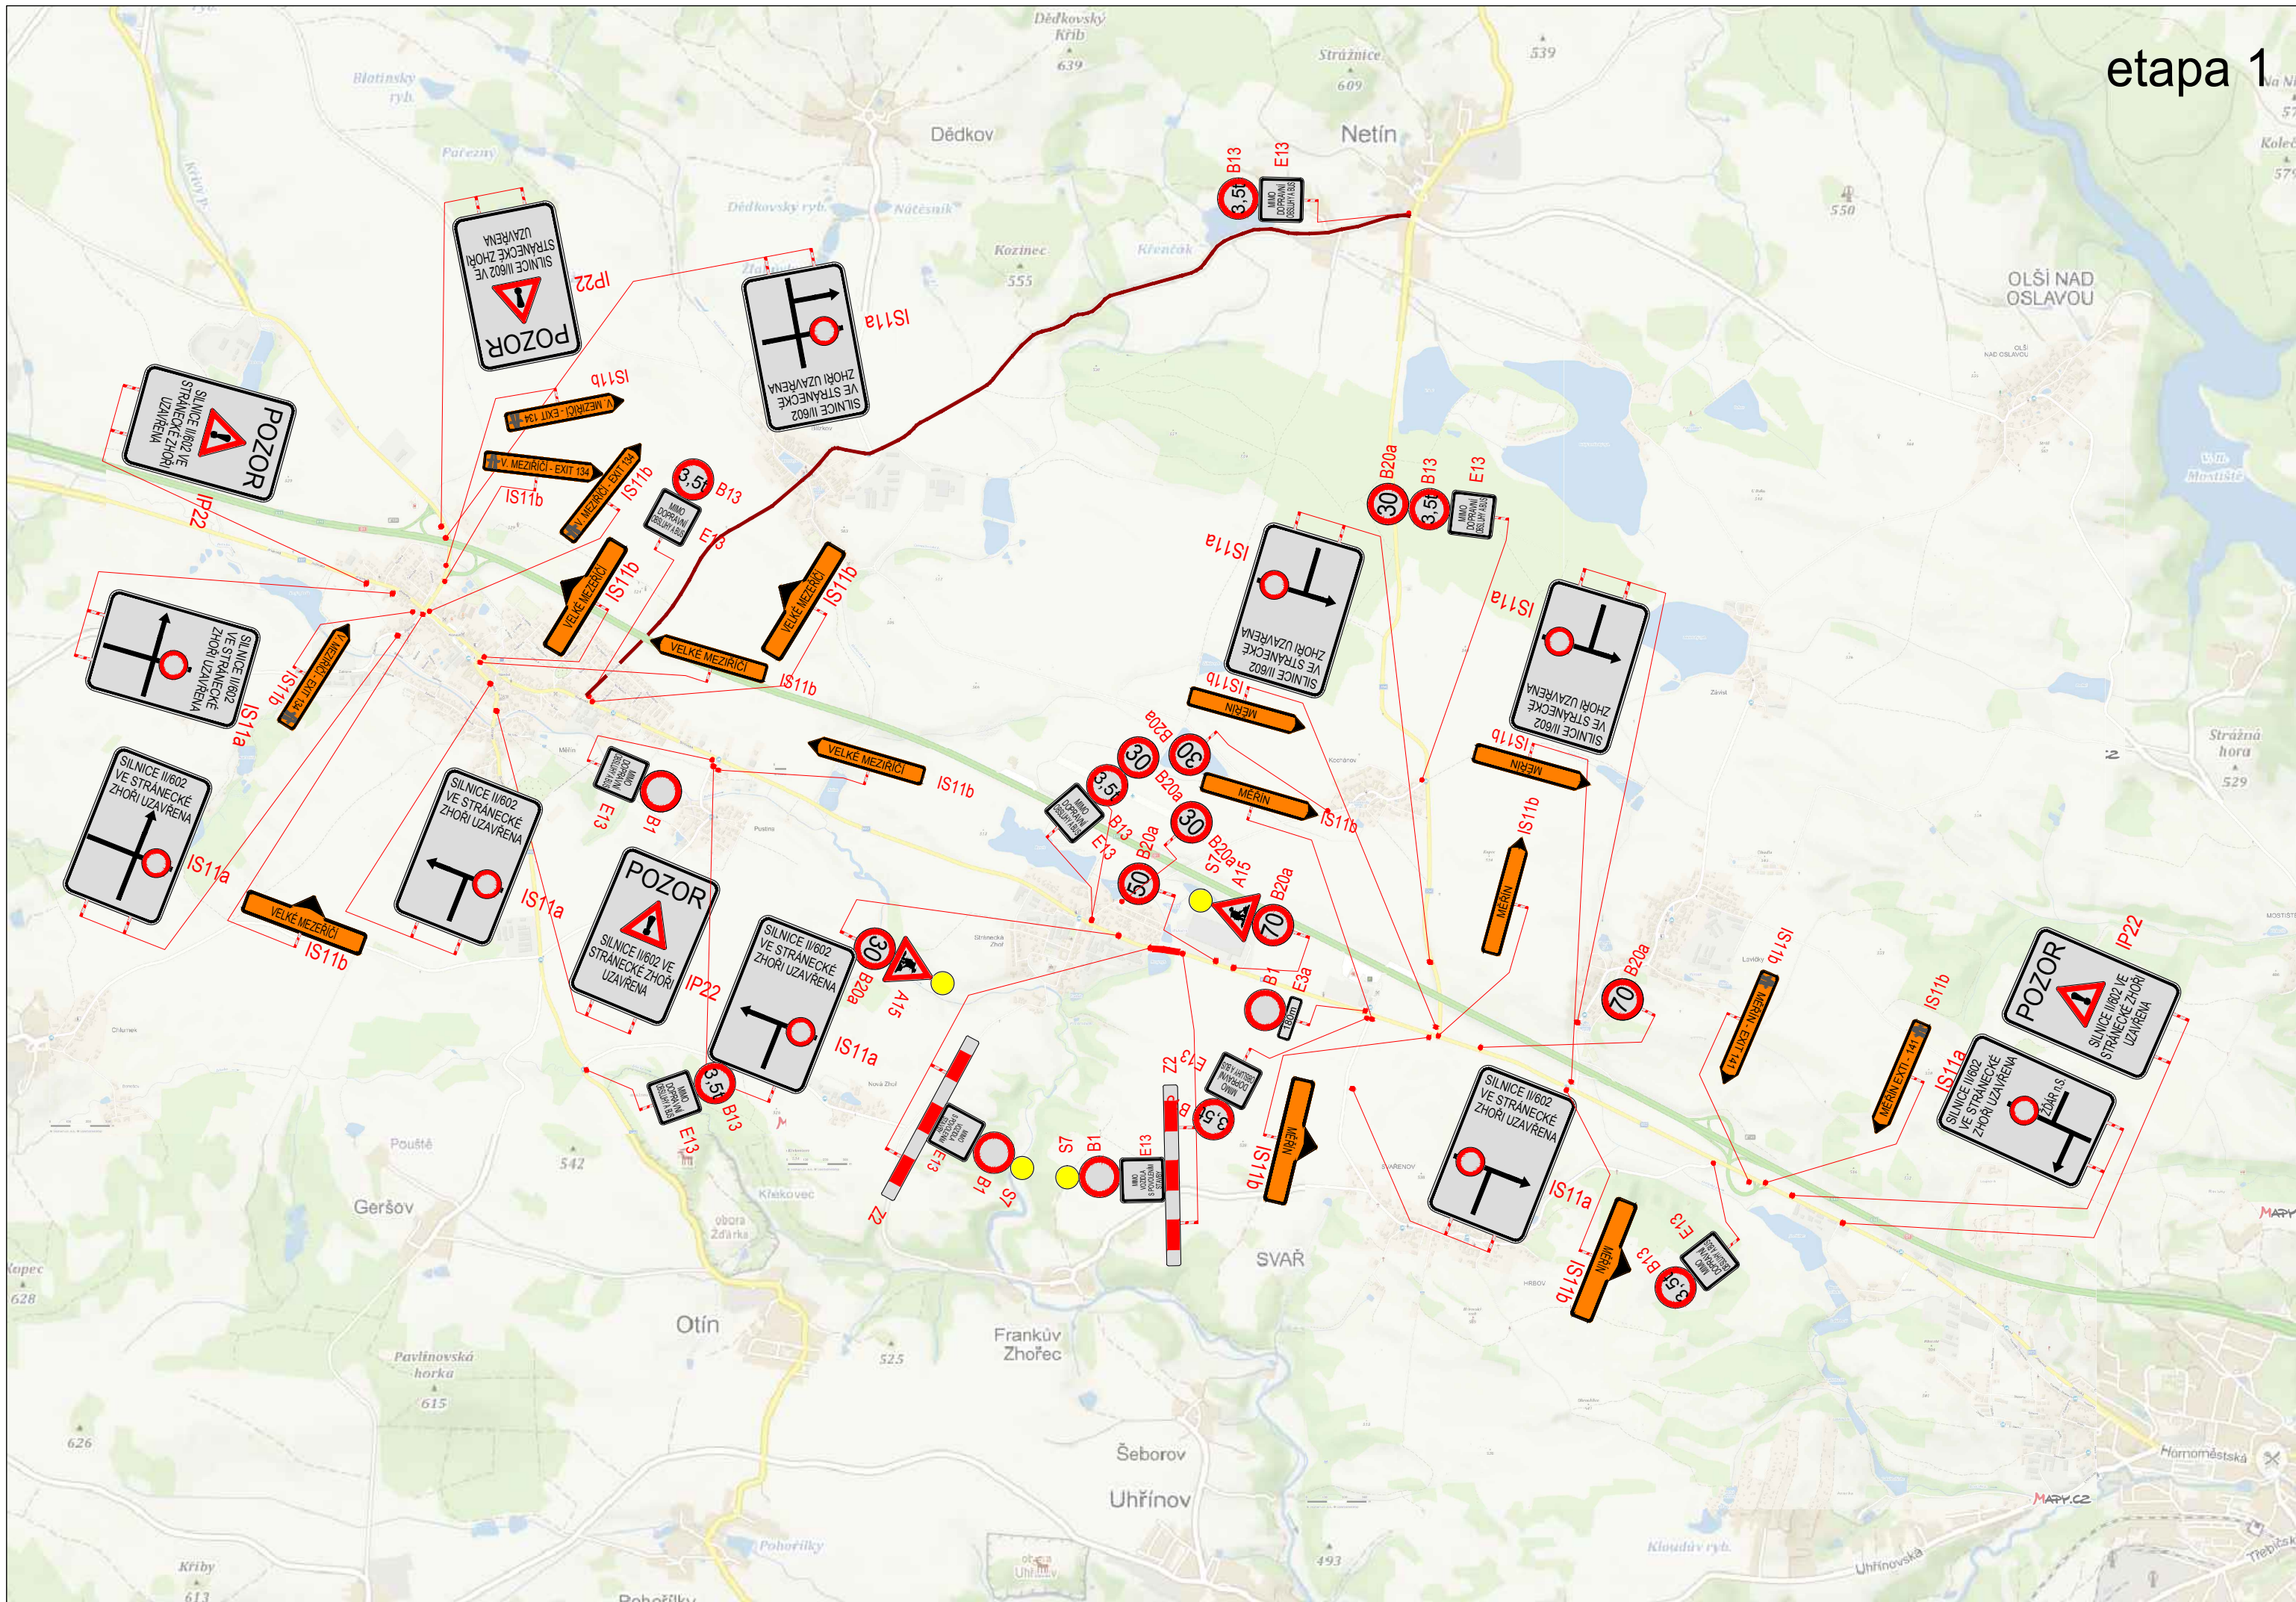

etapa 2

